


tablica rozdzielcza TR - wnąkowa 3x12

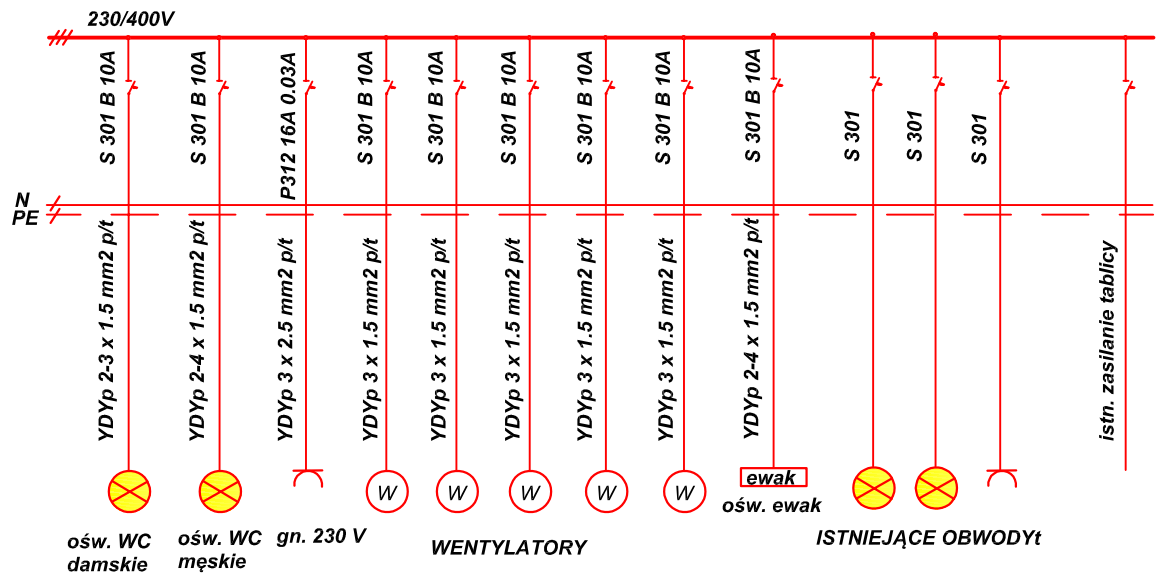

1-bieg. schemat elektryczny Rys E2

Tytuł rys.:	TABLICA ROZDZIELCZA TR	Skala: 1:100
Obiekt:	Budynek użyteczności publicznej	nr rys: E-2
Adres:	dz. nr 106/2, AM-13, Śródmieście nr 3	
Inwestor:	Powiat Świdnicki ul. M. Skłodowskiej Curie 7, 58-100 Świdnica Zarząd Trwały - Zespół Szkół Ogólnokształcących im. Stefana Żeromskiego, ul. T. Kościuszki 31, 58-150 Strzegom	Data: 02.2019
Projektant		Podpis:
Sprawdzający:		Podpis:
Asystent projektanta		Podpis:
Projektant		Podpis: